



**INSTITUT TEKNOLOGI
KALIMANTAN**
Kampus ITK Karang Jaang,
Balikpapan 76127

**UMUM
&
PENGADAAN**

PEKERJAAN

**REHABILITASI ATAP
POLICARBONAT DAN
WIND CATCHER**

TAHUN

2024

NAMA GEDUNG

GEDUNG B ITK

NAMA GAMBAR

DENAH ATAP

CATATAN


SKALA

1:100

KODE

NO. GBR

JMH. GBR

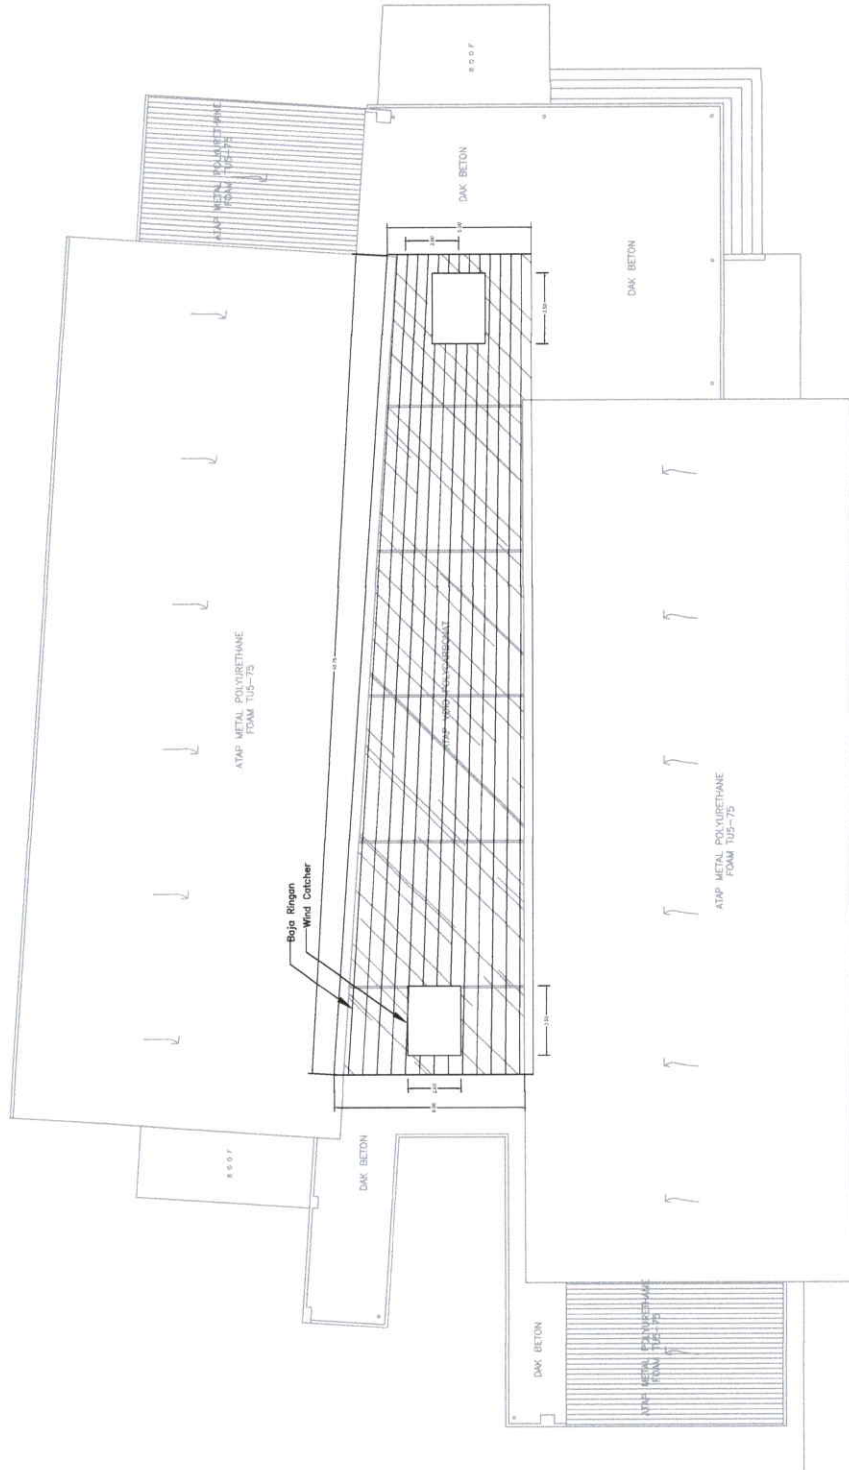

DENAH ATAP GED. B

SKALA 1:100

01





**INSTITUT TEKNOLOGI
KALIMANTAN**
Kampus ITK Karang, Joang,
Balikpapan 76127

**UMUM
&
PENGADAAN**

PEKERJAAN

**REHABILITASI ATAP
POLICARBONAT DAN
WIND CATCHER**

TAHUN

2024


**NAMA GEDUNG
GEDUNG B ITK**

NAMA GAMBAR

DETAIL ATAP

CATATAN

SKALA	1:100
KODE	NO. GBR
	JMH. GBR

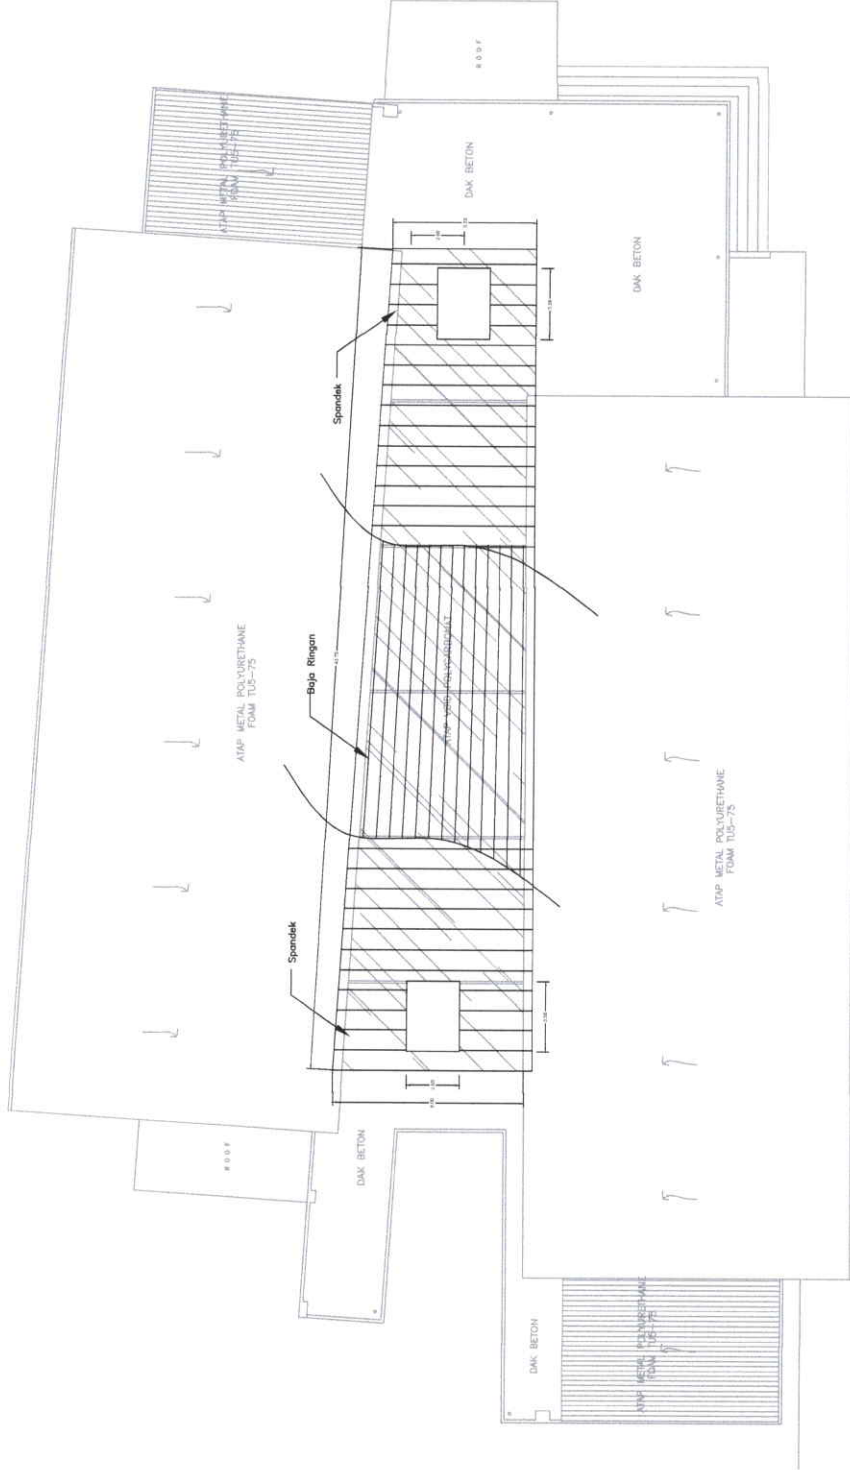

DETAIL ATAP GED. B

SKALA 1:100

01



**INSTITUT TEKNOLOGI
KALIMANTAN**
Kampus ITK Karang Juang,
Balikpapan 76127

**UMUM
&
PENGADAAN**

PEKERJAAN

REHABILITASI ATAP
POLICARBONAT DAN
WIND CATCHER

TAHUN

2024

NAMA GEDUNG

GEDUNG B ITK

NAMA GAMBAR

**WIND
CATCHER**


CATATAN

SKALA
KODE

1:100


NO. GBR

JM. GBR

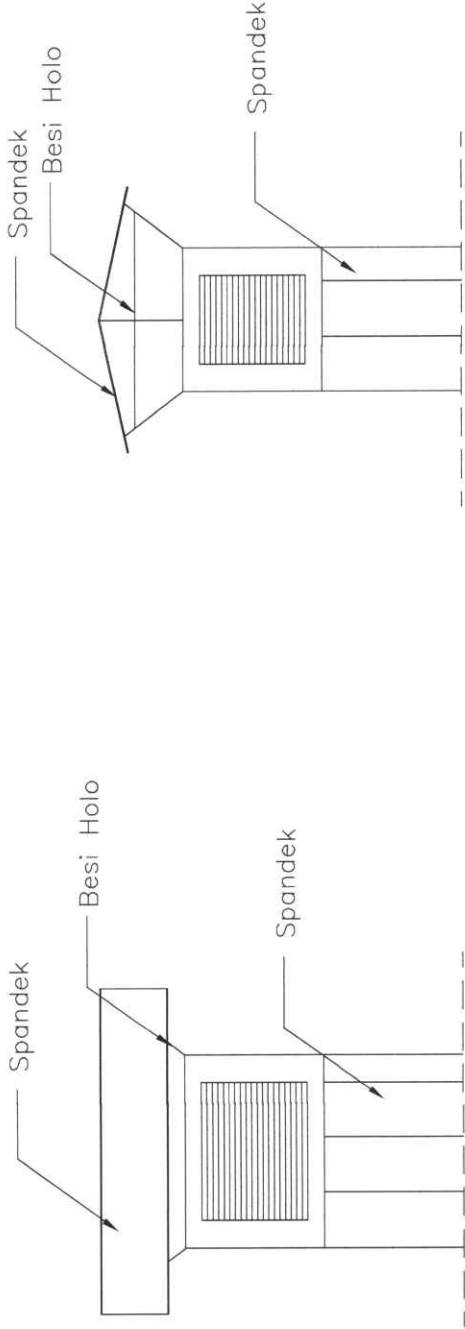

TAMPAK A WIND CATCHER
SKALA 1:100

TAMPAK B WIND CATCHER
SKALA 1:100

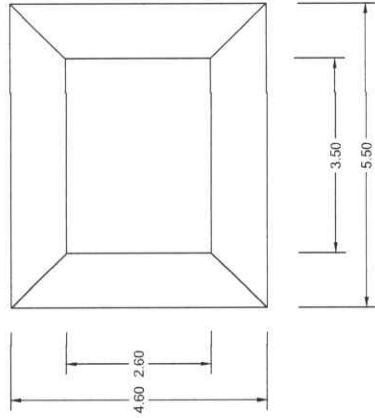

DENAH WIND CATCHER
SKALA 1:100